


【 1F 多目的ホール 概略図 】

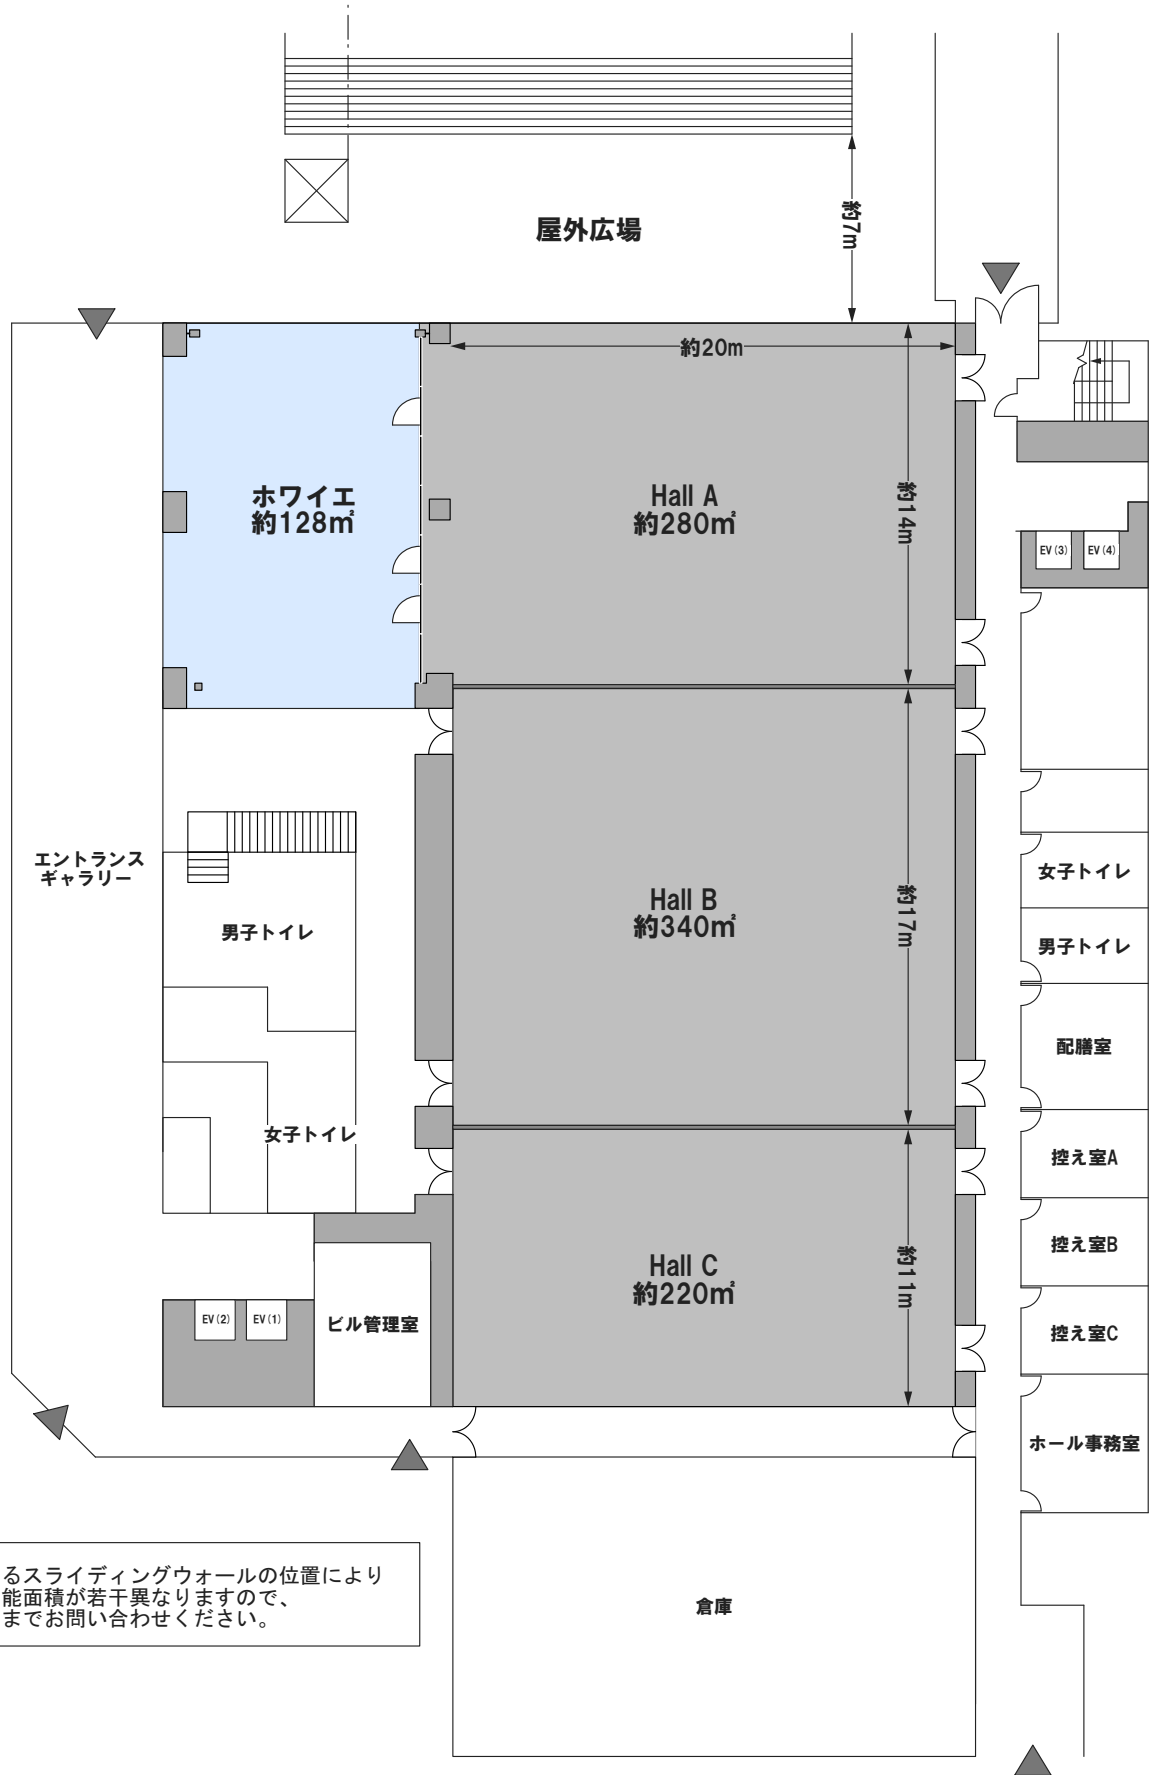

各ホールを間仕切るスライディングウォールの位置により
各ホールの利用可能面積が若干異なりますので、
詳しくはスタッフまでお問い合わせください。